


# BOUWNUMMER 30

OVERZICHT | SCHAAAL 1:500

1E VERDIEPING

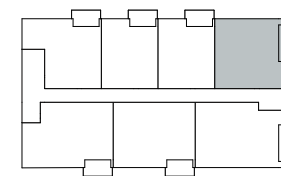













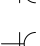



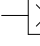




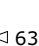


14-11-2025

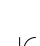

# BOUWNUMMER 30

## LEGENDA

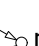14-11-2025

	- lichtpunt		- thermostaat
	- rookmelder		- Co2 meter
	- schakelaar		- data aansluiting bedraad (enkelvoudig)
	- wisselschakelaar		- beldrukker
	- serieschakelaar		- schel t.b.v beldrukker
	- schakelaar ventilatie		- intercom/videofoon
	- enkele wandcontactdoos geaard		- vrijloopdeurdranger
	- dubbele wandcontactdoos geaard		- meterkast
	- enkele wandcontactdoos geaard t.b.v. installatie		- verdeler vloerverwarming
	- enkele wandcontactdoos geaard t.b.v. wasmachine		- vloerverwarming
	- wandlichtpunt met aanduiding t.b.v. schakelaar		- toevoerpunt mechanische ventilatie
	- krijtstreep		- afvoerpunt mechanische ventilatie
	- entree		- circa maat



De op tekening aangegeven maten zijn circa maten in millimeters en gemeten tussen de wanden/vloeren zonder enige afwerking, aftimmering, tegels, e.d.. In verband met nadere uitwerking van details, constructies, installaties, maatvoering van materialen, e.d. kunnen er kleine afwijkingen ontstaan ten opzichte van de nu vermelde gegevens. Deze geringe afwijkingen geven geen aanleiding tot verrekening. Aan de in deze tekening gemeten maten kunnen geen rechten worden ontleend. De maatvoering is niet geschikt voor opdracht aan derden. De op deze tekening gestippeld weergegeven elementen en/of aangegeven alternatieve/optionele elementen behoren niet tot de standaard levering. De posities van aansluitingen en installatie onderdelen zijn indicatief op tekening weergegeven. De exacte aantallen en posities zullen na berekening in het werk door de installateurs worden bepaald en kunnen afwijken van deze tekening.

**BOUWNUMMER 30**

PLATTEGROND | SCHAAL 1:50

1E VERDIEPING

14-11-2025

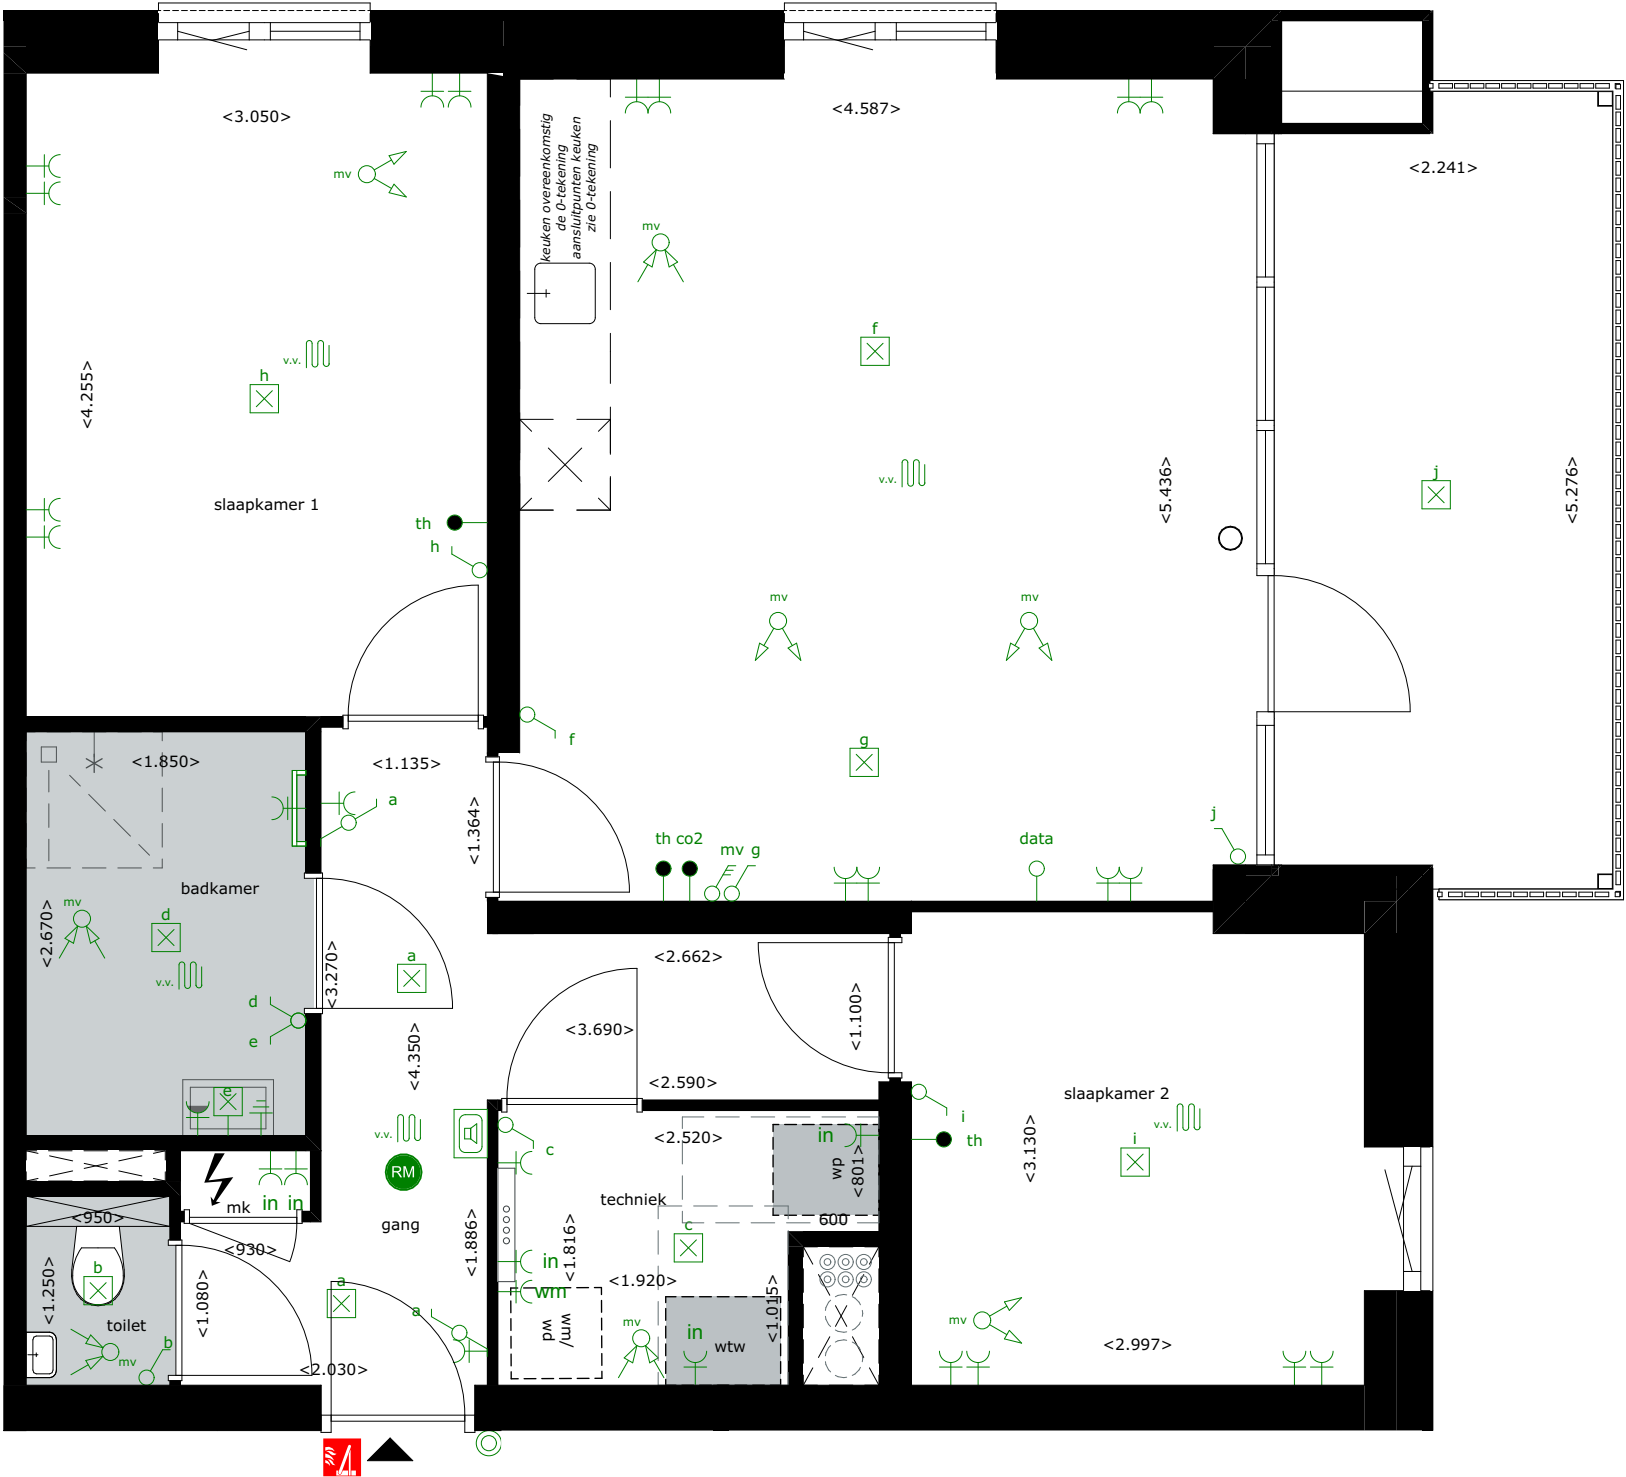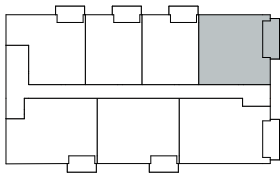


# BOUWNUMMER 30

VOORGEVEL - ZIJGEVEL | SCHAAAL 1:200

1E VERDIEPING

14-11-2025

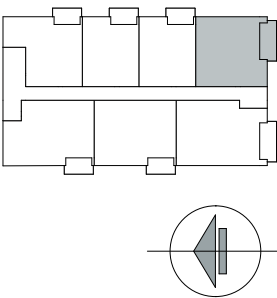

VOORGEVEL




ZIJGEVEL

# BOUWNUMMER 30

ACHTERGEVEL - ZIJGEVEL | SCHAAL 1:200

1E VERDIEPING

14-11-2025

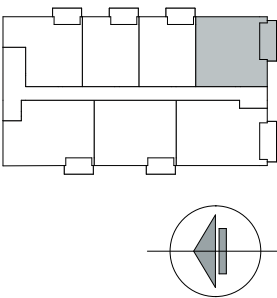

ACHTERGEVEL



ZIJGEVEL

# BOUWNUMMER 30

DOORSNEDE | SCHAAL 1:100

1E VERDIEPING

14-11-2025

