


BOUWNUMMER 23

OVERZICHT | SCHAAL 1:500

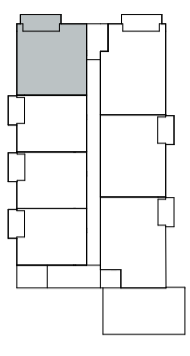





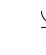






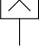


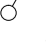


14-11-2025

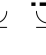

BOUWNUMMER 23

LEGENDA

14-11-2025

	- lichtpunt	●	th	- thermostaat
	- rookmelder	—	o	- aansluitpunt niet bedraad naar meterkast
	- schakellaar	◎		- bedrukker
	- wisselchakelaar	Ⓜ		- schel t.b.v bedrukker
	- serieschakelaar			- intercom/videofoon
	- schakellaar ventilatie			- vrijloopdeurdranger
	- enkele wandcontactdoos geaard	⚡		- meterkast
	- dubbele wandcontactdoos geaard			- verdeler vloerverwarming
	- enkele wandcontactdoos geaard t.b.v. installatie			- vloerverwarming
	- enkele wandcontactdoos geaard t.b.v. wasmachine		mv	- toevoerpunt mechanische ventilatie
	- wandlichtpunt met aanduiding t.b.v. schakelaar		mv	- afvoerpunt mechanische ventilatie
	- krijtstreep	◁ 630 ▷		- circa maat
	- entree			


De op tekening aangegeven maten zijn circa maten in millimeters en gemeten tussen de wanden/vloeren zonder enige afwerking, aftimmering, tegels, e.d.. In verband met nadere uitwerking van details, constructies, installaties, maatvoering van materialen, e.d. kunnen er kleine afwijkingen ontstaan ten opzichte van de nu vermelde gegevens. Deze geringe afwijkingen geven geen aanleiding tot verrekening. Aan de in deze tekening gemeten maten kunnen geen rechten worden ontleend. De maatvoering is niet geschikt voor opdracht voor opdracht aan derden. De op deze tekening gestippeld weergegeven elementen en/of aangegeven alternatieve/optionele elementen behoren niet tot de standaard levering. De posities van aansluitingen en installatie onderdelen zijn indicatief op tekening weergegeven. De exacte aantallen en posities zullen na berekening in het werk door de installateurs worden bepaald en kunnen afwijken van deze tekening.

BOUWNUMMER 23

PLATTEGROND | SCHAAL 1:50

BEGANE GROND


14-11-2025

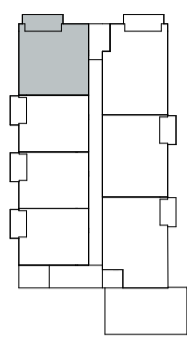

BOUWNUMMER 23

VOORGEVEL - ZIJGEVEL | SCHAAL 1:200

14-11-2025

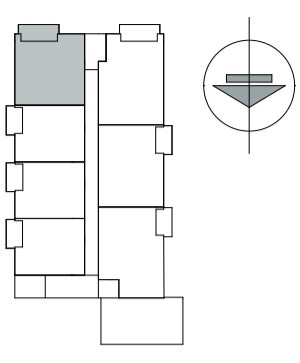

VOORGEVEL






ZIJGEVEL

BOUWNUMMER 23

ACHTERGEVEL - ZIJGEVEL | SCHAAAL 1:200

14-11-2025

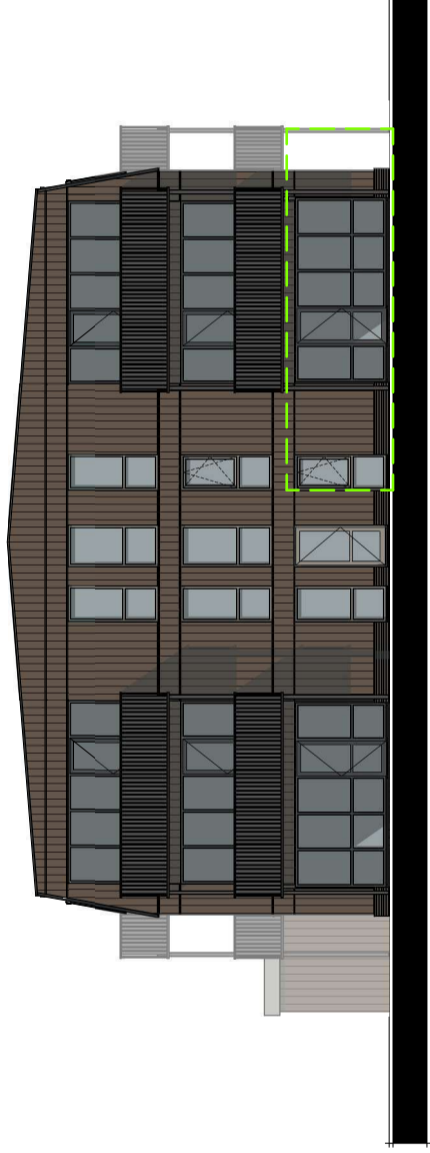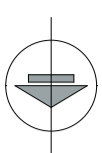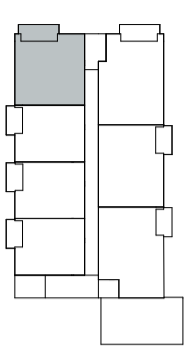

ACHTERGEVEL



ZIJGEVEL

BOUWNUMMER 23

DOORSNEDE I | SCHAAL 1:100

14-11-2025

