


BOUWNUMMER 30

OVERZICHT | SCHAAL 1:500

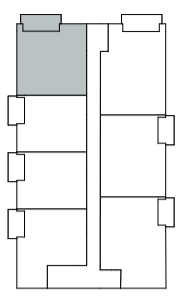







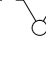

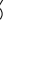






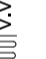

14-11-2025

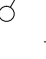

BOUWNUMMER 30

LEGENDA

14-11-2025
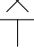
| | | | | |
|---|--|---|----|--|
|  | - lichtpunt | ● | th | - thermostaat |
|  | - rookmelder | — | o | - aansluitpunt niet bedraad naar meterkast |
|  | - schakellaar | ◎ | | - bedrukker |
|  | - wisselchakelaar | Ⓜ | | - schel t.b.v bedrukker |
|  | - serieschakelaar |  | | - intercom/videofoon |
|  | - schakellaar ventilatie |  | | - vrijloopeurdranger |
|  | - enkele wandcontactdoos geaard | ⚡ | | - meterkast |
|  | - dubbele wandcontactdoos geaard |  | | - verdeler vloerverwarming |
|  | - enkele wandcontactdoos geaard t.b.v. installatie |  | | - vloerverwarming |
|  | - enkele wandcontactdoos geaard t.b.v. wasmachine |  | mv | - toevoerpunt mechanische ventilatie |
|  | - wandlichtpunt met aanduiding t.b.v. schakelaar |  | mv | - afvoerpunt mechanische ventilatie |
|  | - krijtstreep | ◁ 630 ▷ | | - circa maat |
|  | - entree | | | |



De op tekening aangegeven maten zijn circa maten in millimeters en gemeten tussen de wanden/vloeren zonder enige afwerking, aftimmering, tegels, e.d.. In verband met nadere uitwerking van details, constructies, installaties, maatvoering van materialen, e.d. kunnen er kleine afwijkingen ontstaan ten opzichte van de nu vermelde gegevens. Deze geringe afwijkingen geven geen aanleiding tot verrekening. Aan de in deze tekening gemeten maten kunnen geen rechten worden ontleend. De maatvoering is niet geschikt voor opdracht aan derden. De op deze tekening gestippeld weergegeven elementen en/of aangegeven alternatieve/optionele elementen behoren niet tot de standaard levering. De posities van aansluitingen en installatie onderdelen zijn indicatief op tekening weergegeven. De exacte aantallen en posities zullen na berekening in het werk door de installateurs worden bepaald en kunnen afwijken van deze tekening.

BOUWNUMMER 30

PLATTEGROND | SCHAAL 1:50

1E VERDIEPING



14-11-2025

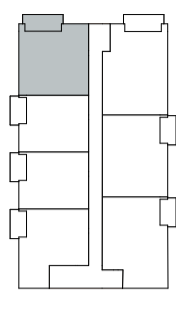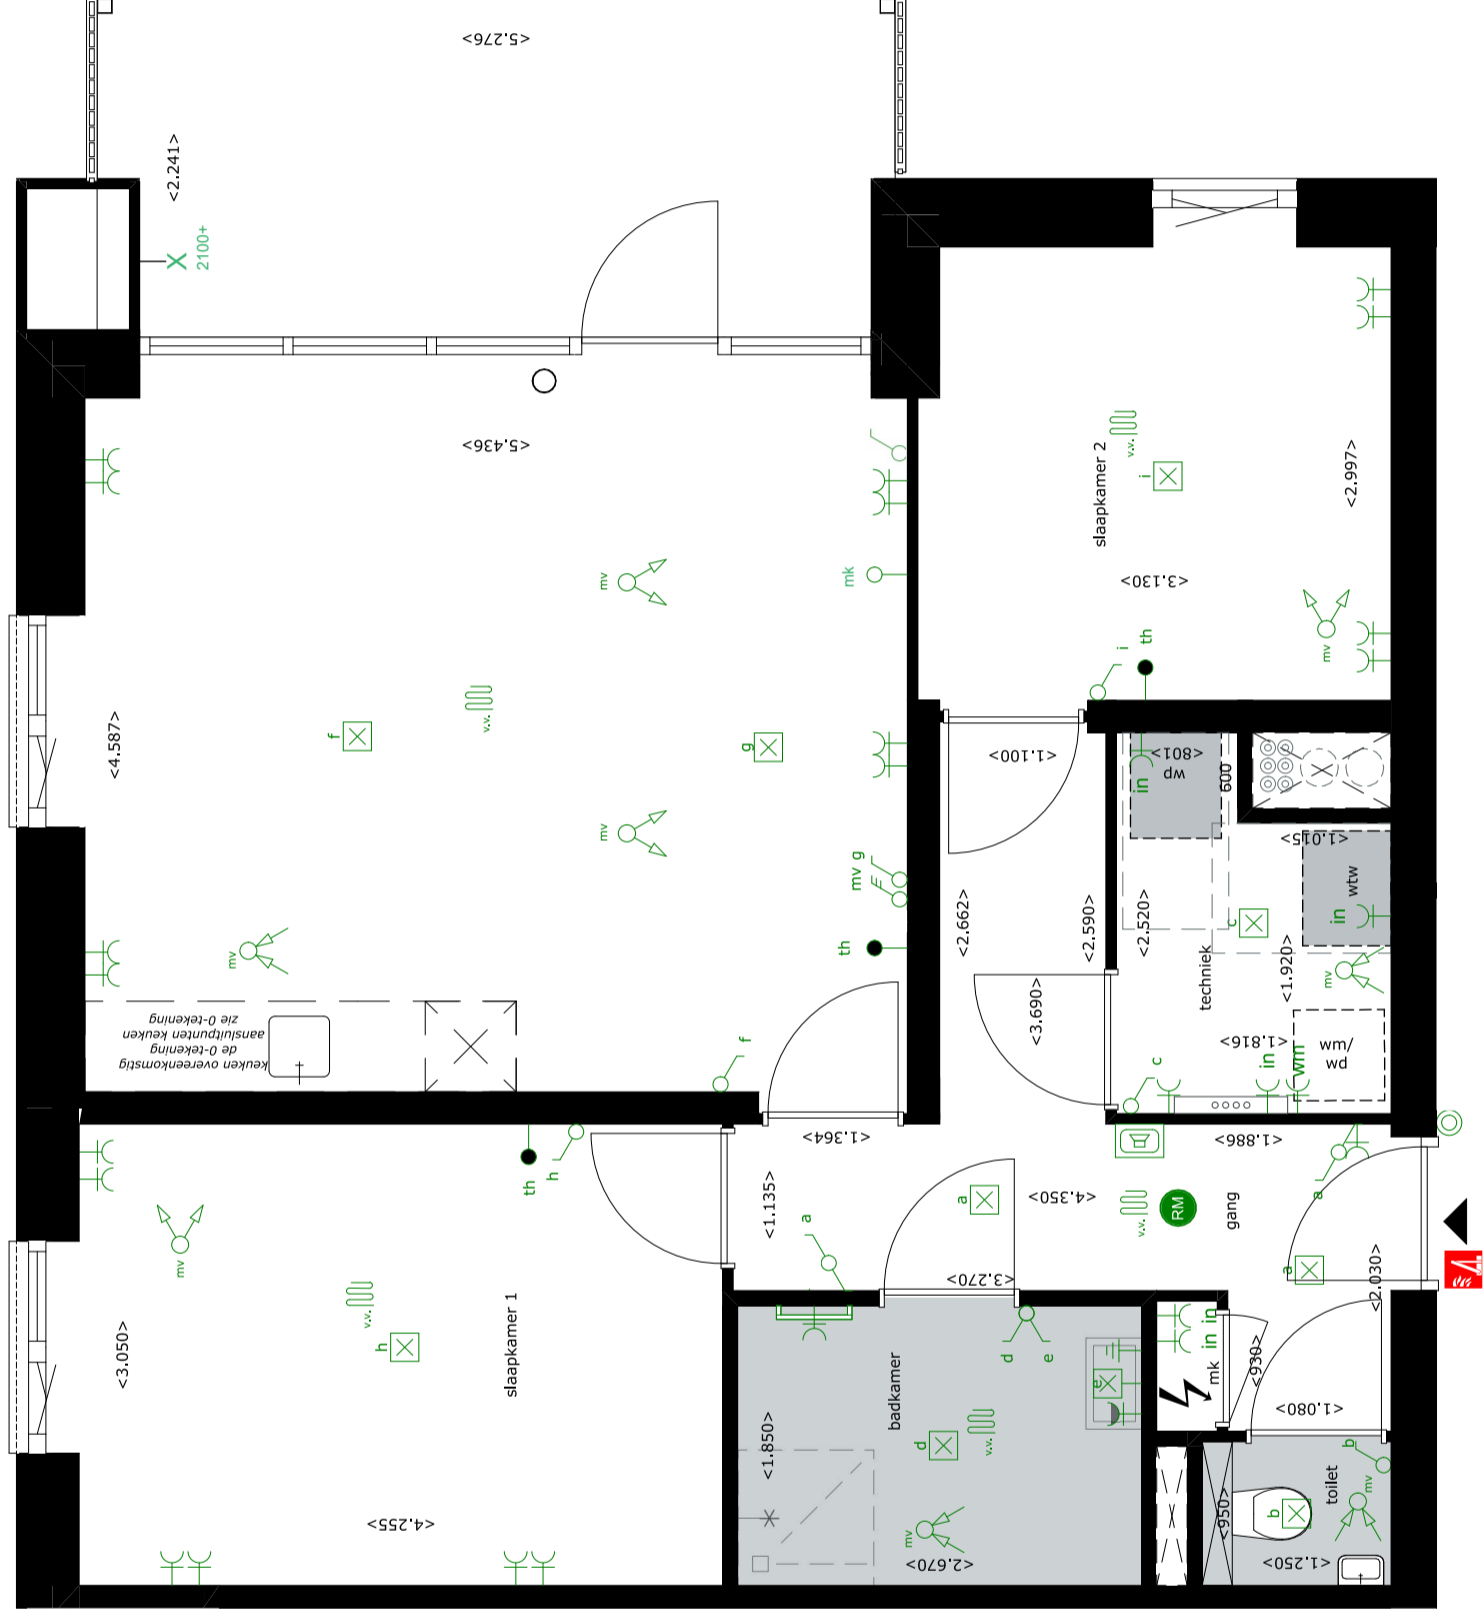

BOUWNUMMER 30

VOORGEVEL - ZIJGEVEL | SCHAAAL 1:200

14-11-2025

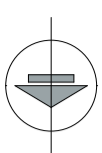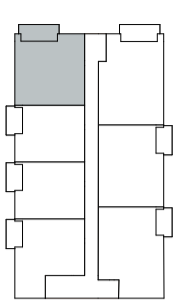

VOORGEVEL





ZIJGEVEL

BOUWNUMMER 30

ACHTERGEVEL - ZIJGEVEL | SCHAAAL 1:200

14-11-2025

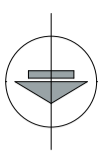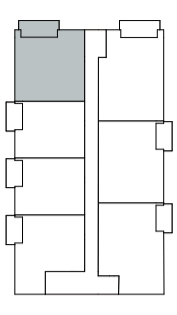

ACHTERGEVEL



ZIJGEVEL

BOUWNUMMER 30

DOORSNEDE I | SCHAAL 1:100

14-11-2025

