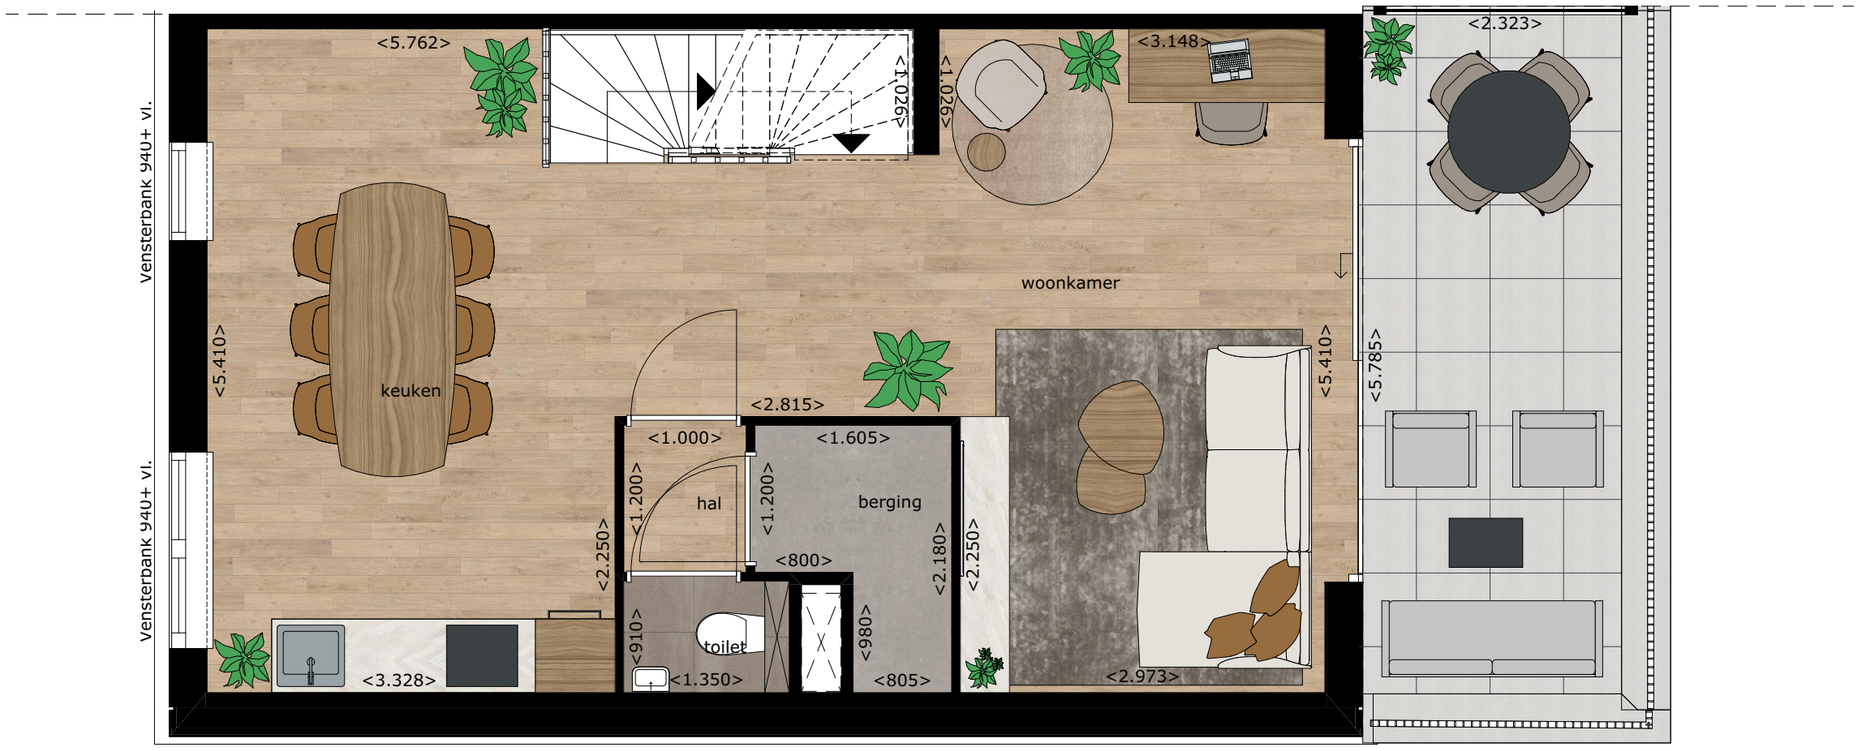

BOUWNUMMER 11

0 1 2 3 4 5 m

240192 | NIEUWBOUW 37 WONINGEN | **BOVENWONING HOEK 1E VERDIEPING** | 1:50 06-11-2025

van Es architecten