


Let op: bij bnr 23 en 30 kozijn aanwezig in gevel.

2400
Hartmaat leidingen eiland

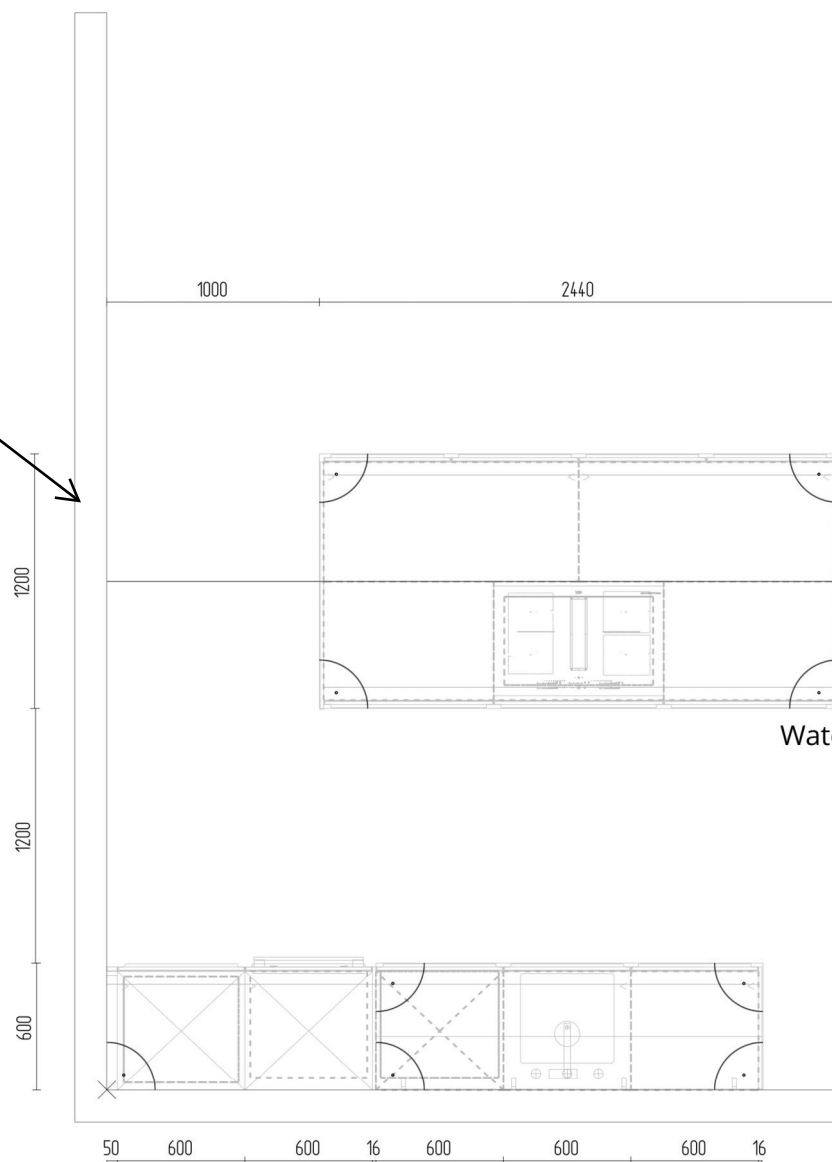

Installatieschema

Achter elk apparaat
welke direct tegen de muur
aan staat en onder de vaatwasser
is geen ruimte voor opbouw leidingen.


Waterleidingen met filterstopkranen monteren!!

Martens Keukens.....
Oosterwerf 6.....
1911 JB UITGEEST
0251-312106.....

Ontwerp:.. 20261682
Verkoper: Gijs Jan Stam
gijsjan@martenskeukens.nl
Datum:..... 20-08-2026

Naam:..... Lidwina Plantsoen Project
Aflever adres: BNR 17/23/24/30/31

MARTENS
KEUKENS SINDS 1958

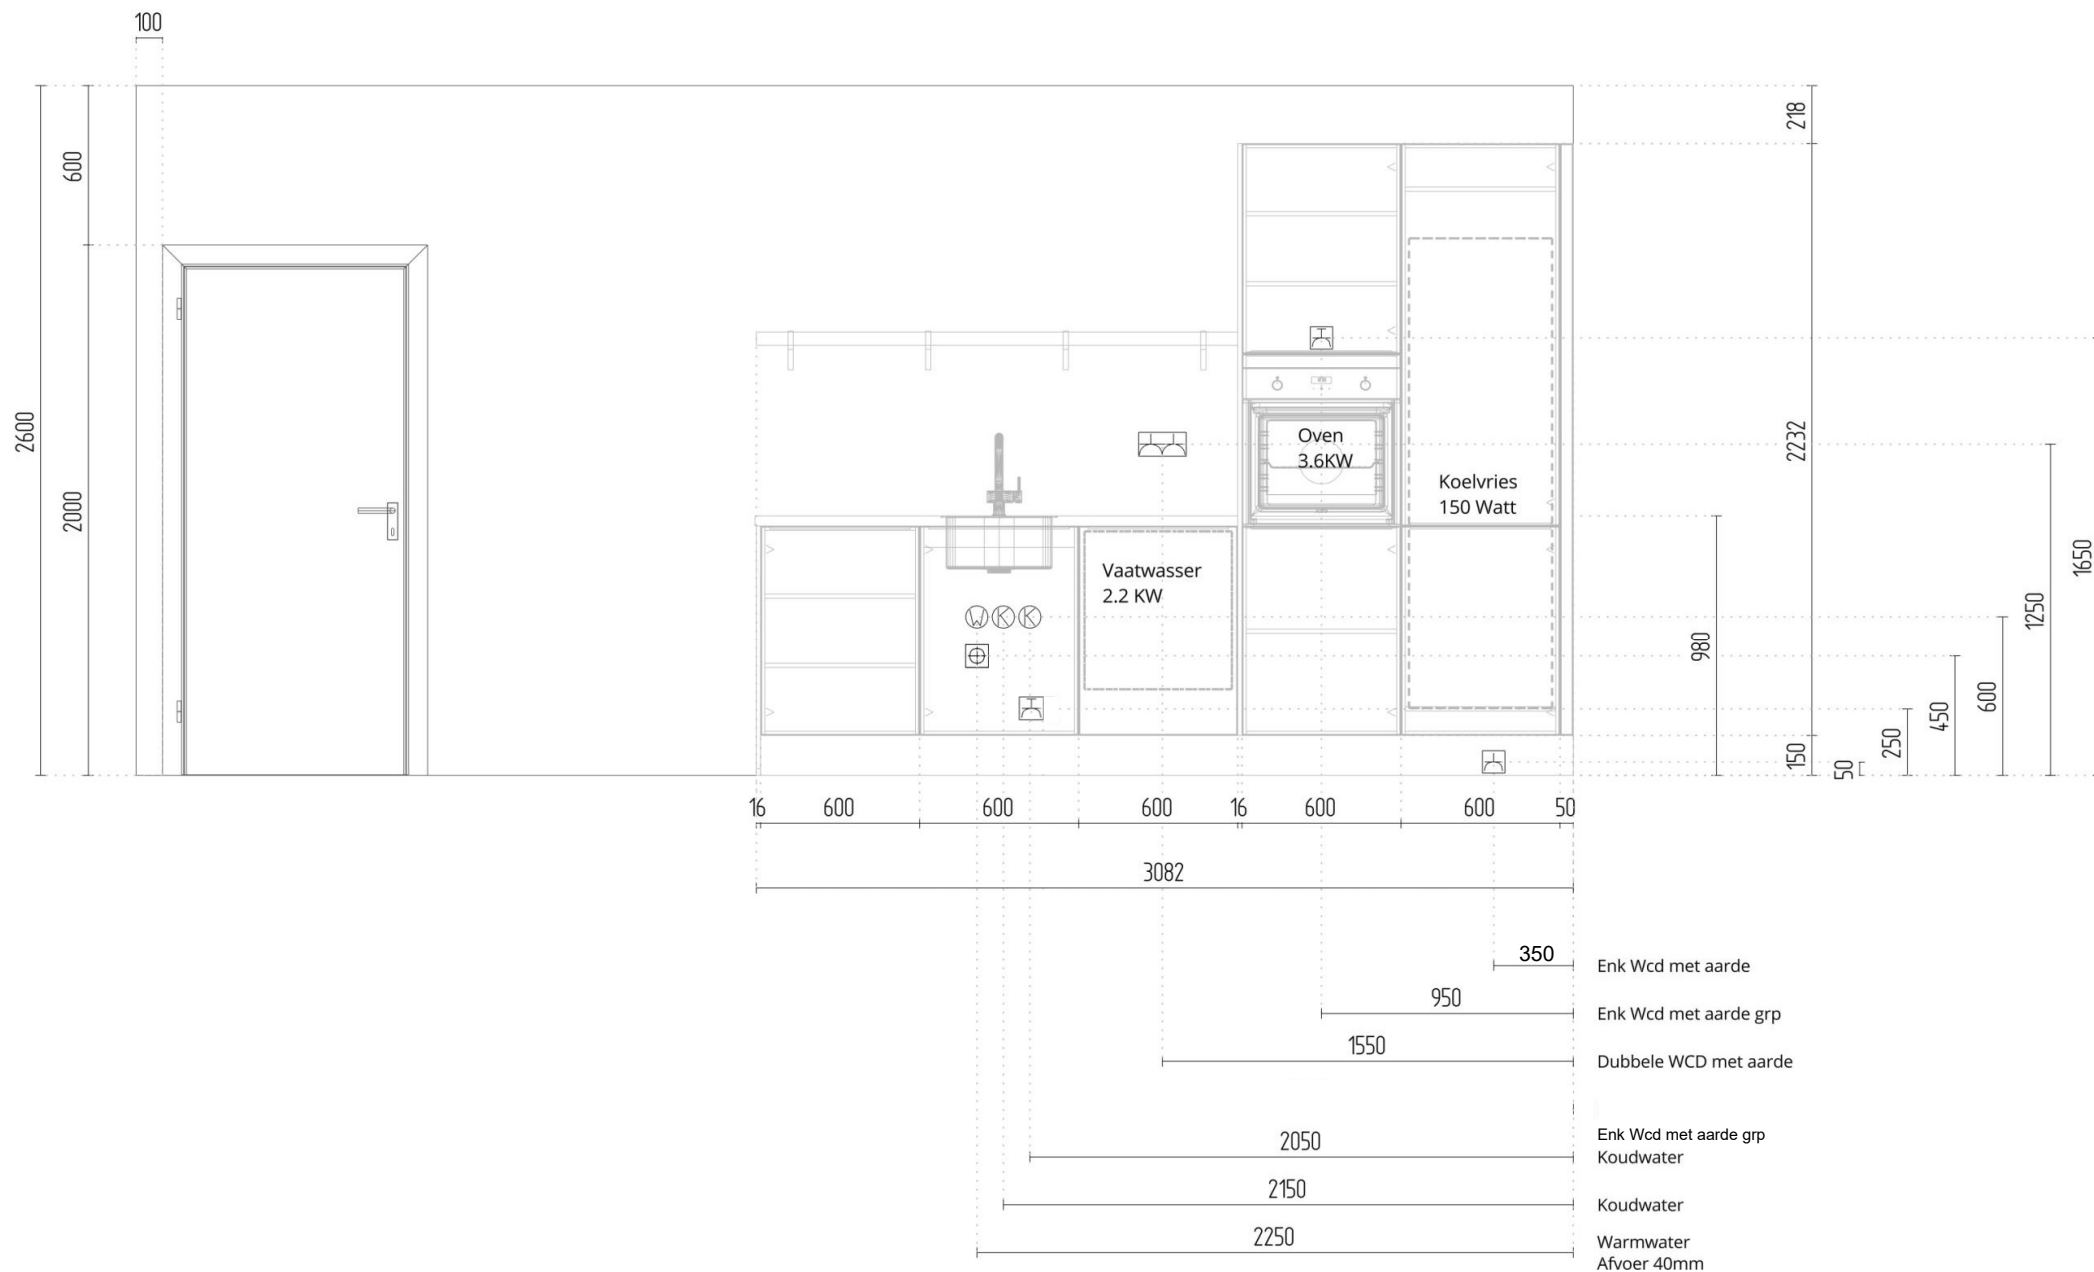


Martens Keukens.....
Oosterwerf 6.....
1911 JB UITGEEST
0251-312106.....

Ontwerp:.. 20261682
Verkoper:.. Gijs Jan Stam
Datum:..... gijsjan@martenskeukens.nl
20-08-2026

Naam:..... Lidwina Plantsoen Project
Aflever adres: BNR 17/23/24/30/31

MARTENS
K. P. VAN N. S. I. N. S. 1958

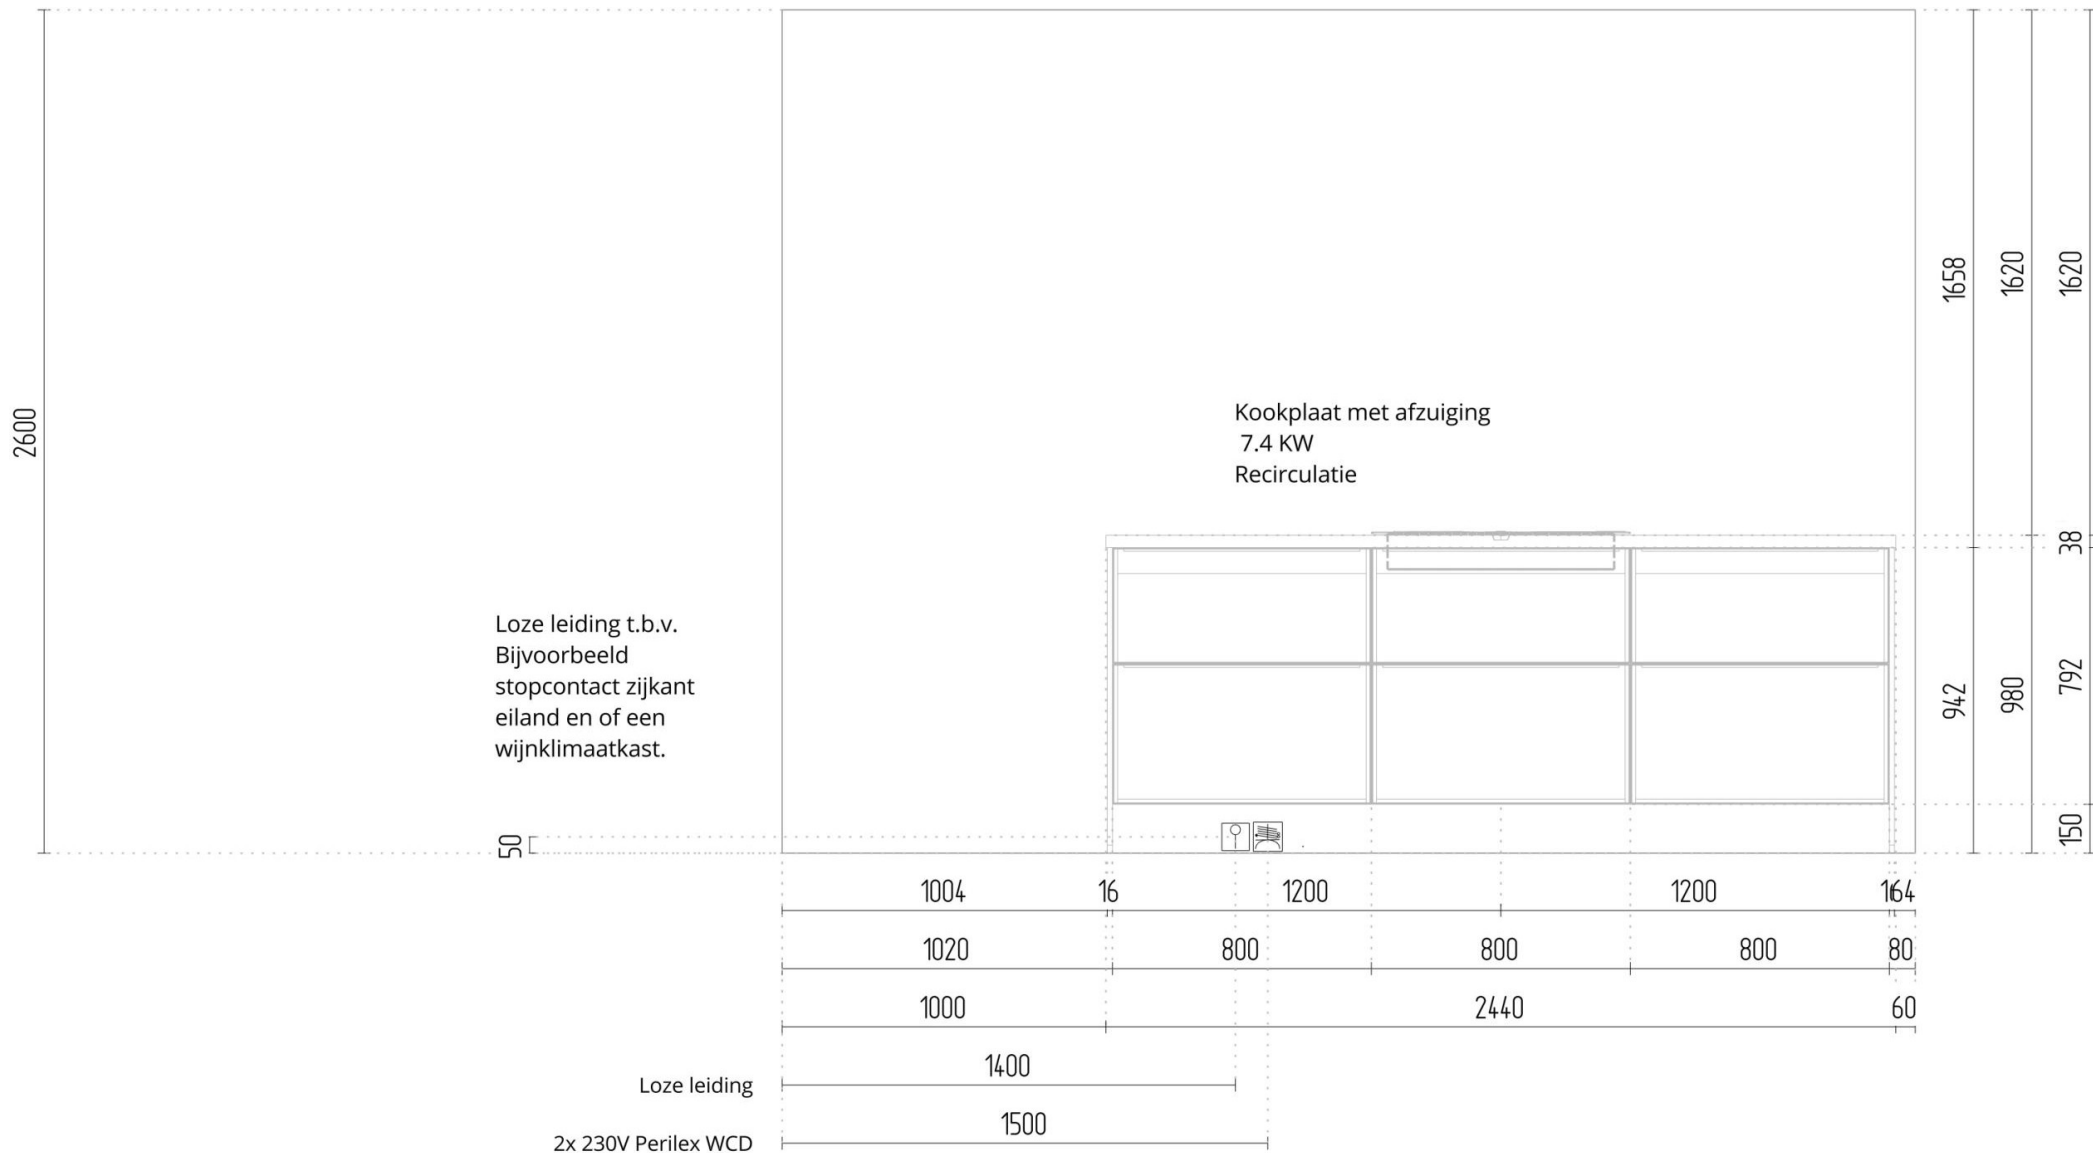

Martens Keukens.....
Oosterwerf 6.....
1911 JB UITGEEST
0251-312106.....

Ontwerp:.. 20261682
Verkoper:.. Gijs Jan Stam
Datum:..... gijsjan@martenskeukens.nl
20-08-2026

Naam:..... Lidwina Plantsoen Project
Aflever adres: BNR 17/23/24/30/31

MARTENS
KEUKENS SINDS 1958