


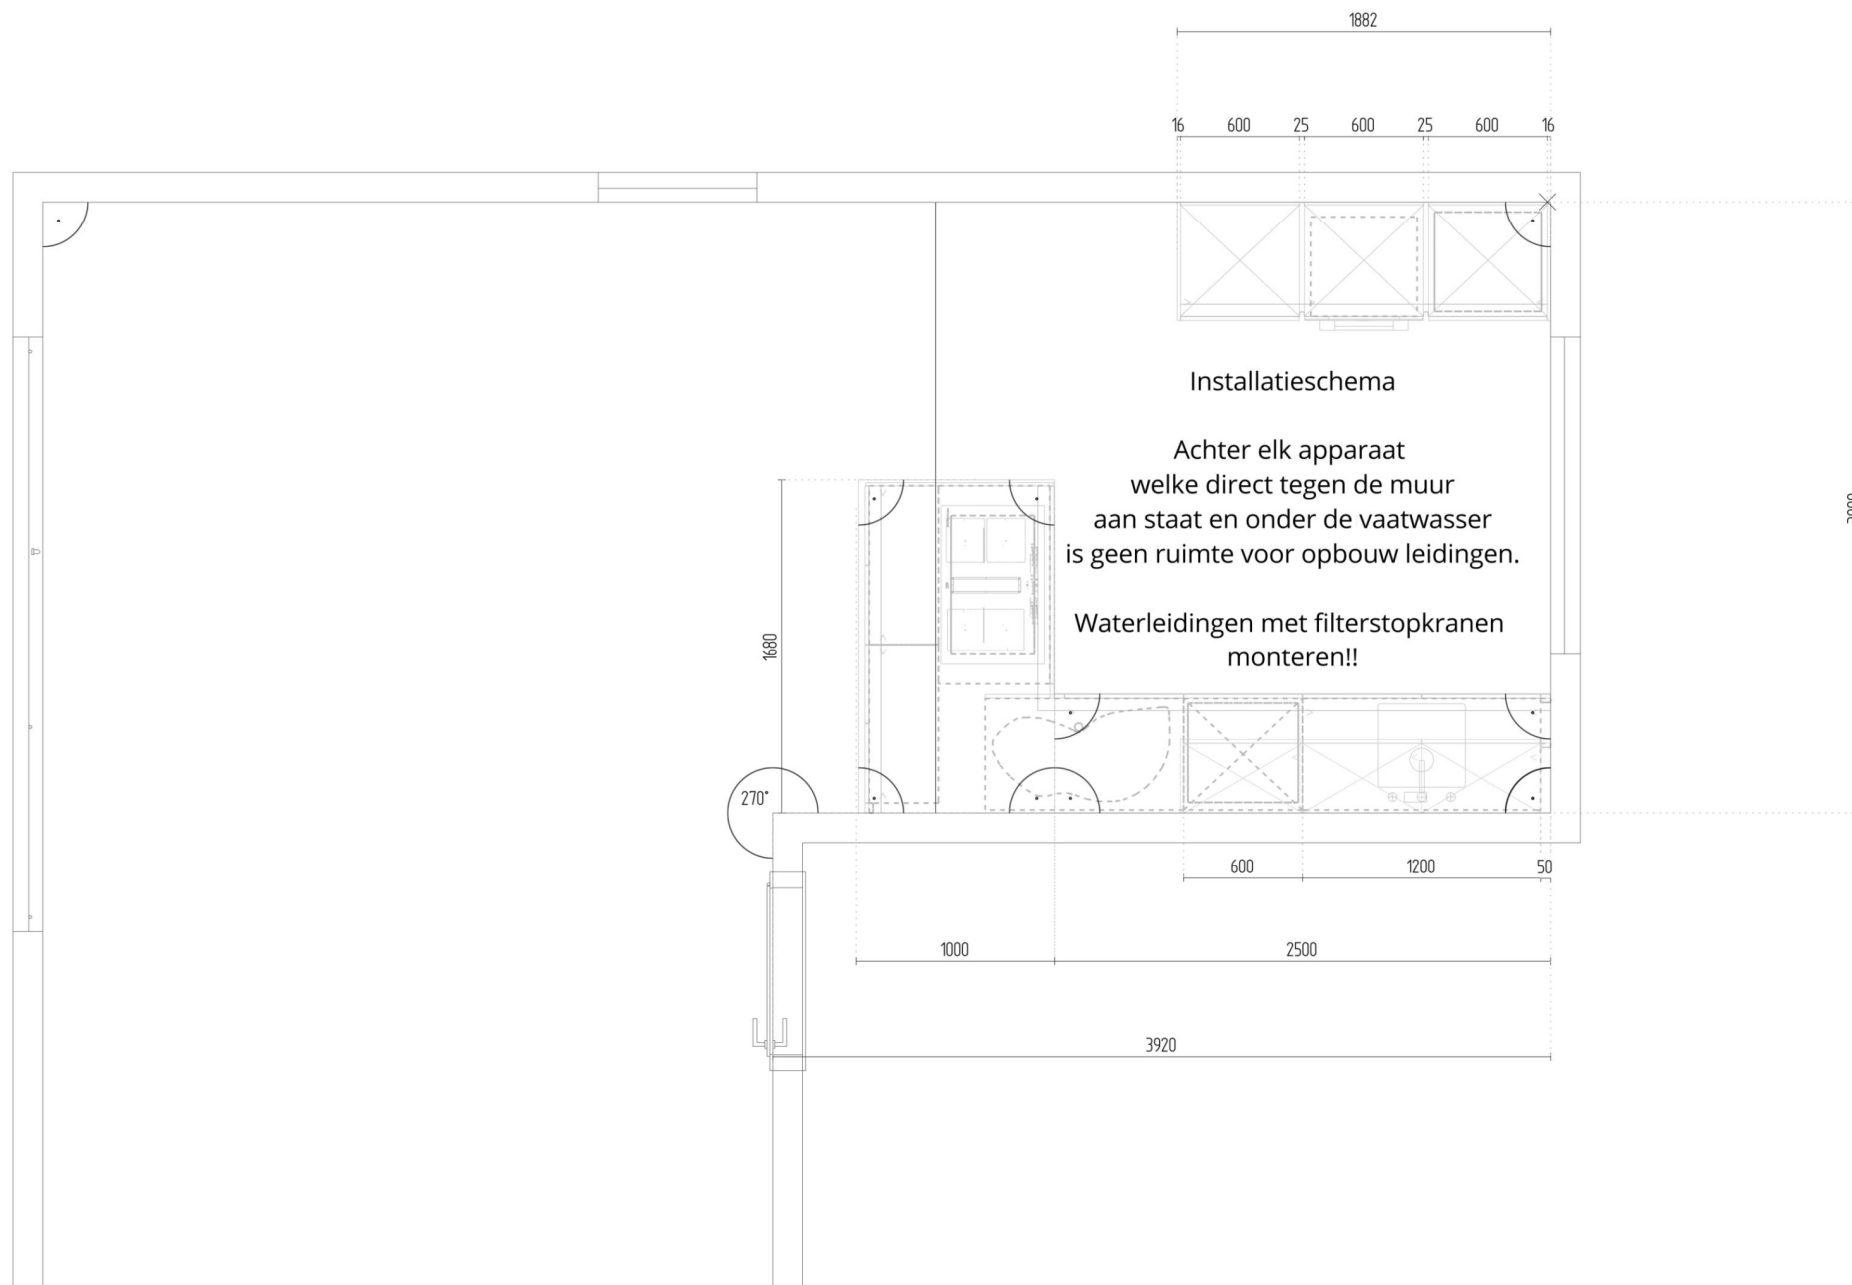


Martens Keukens
Oosterwerf 6
1911 JB UITGEEST
0251-312106

Ontwerp: 20261681
Verkoper: Gijs Jan Stam
Datum: gijsjan@martenskeukens.nl
20-08-2026

Naam: Lidwina Plantsoen Project
Aflever adres: Bnr 3 - Lidwina
Spanbroek



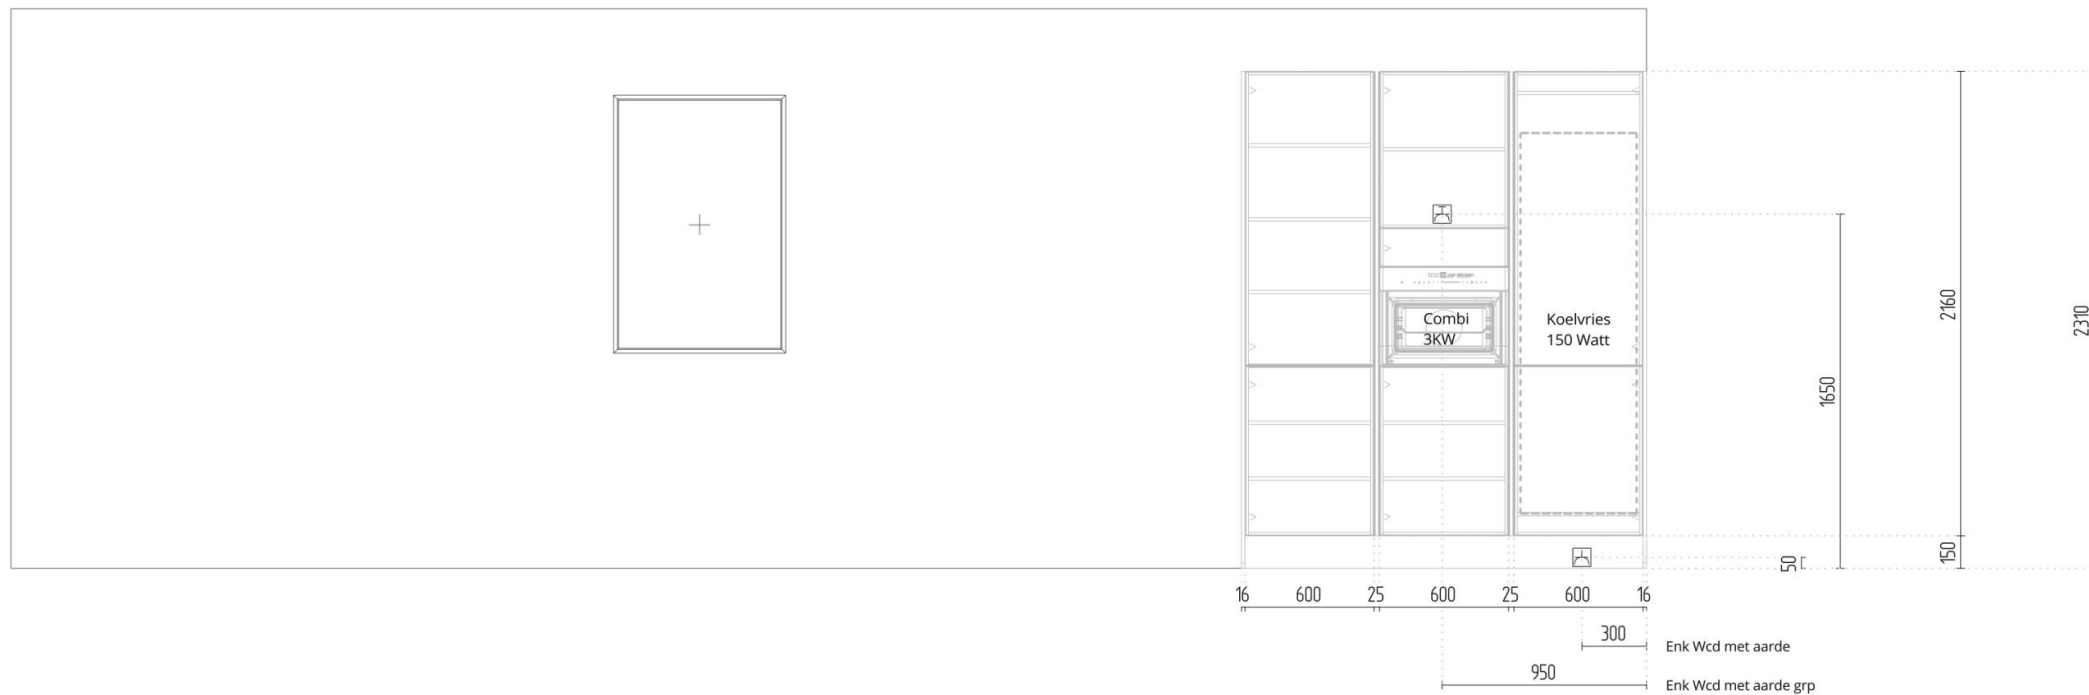


Martens Keukens
Oosterwerf 6
1911 JB UITGEEST
0251-312106

Ontwerp: 20261681
Verkoper: Gijs Jan Stam
Datum: gijsjan@martenskeukens.nl
20-08-2026

Naam: Lidwina Plantsoen Project
Aflever adres: Bnr 3 - Lidwina
Spanbroek



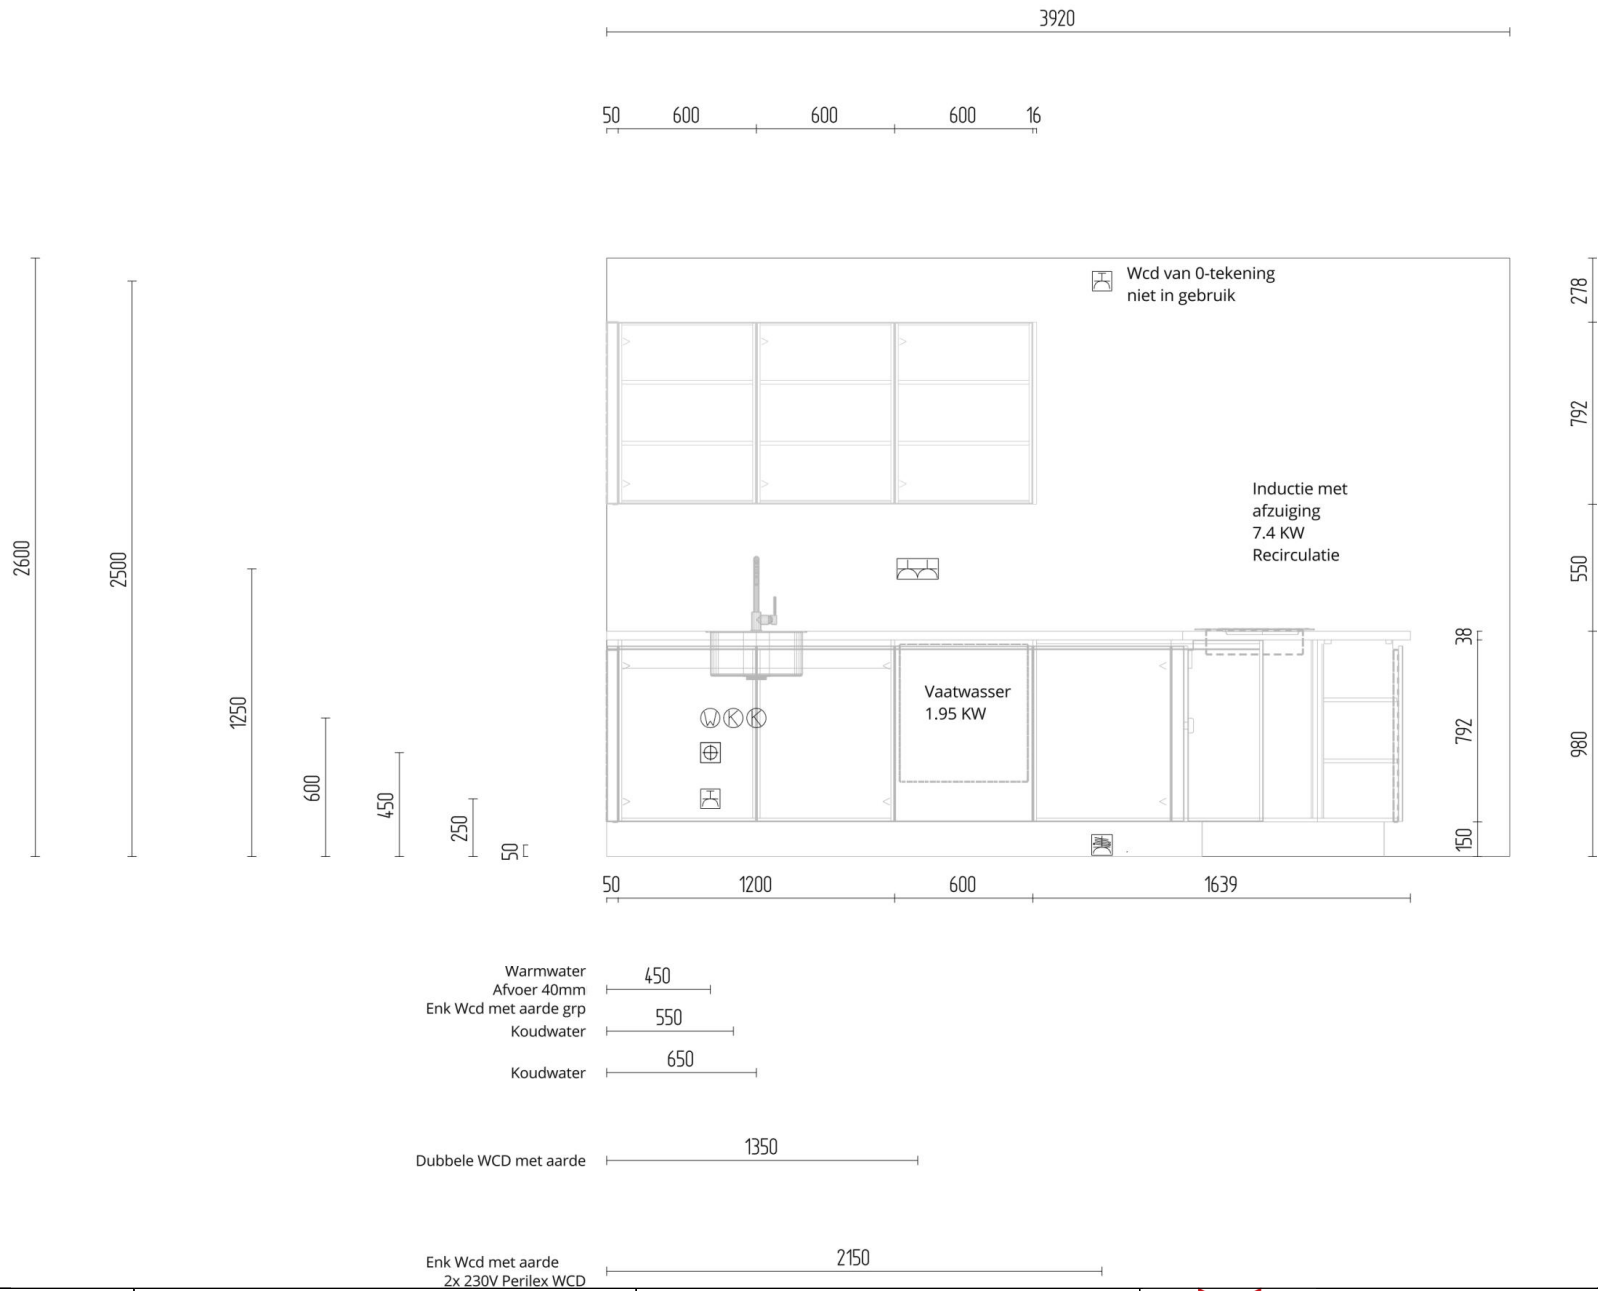

Martens Keukens
Oosterwerf 6
1911 JB UITGEEST
0251-312106

Ontwerp: 20261681
Verkoper: Gijs Jan Stam
Datum: gijsjan@martenskeukens.nl
20-08-2026

Naam: Lidwina Plantsoen Project
Aflever adres: Bnr 3 - Lidwina
Spanbroek

