


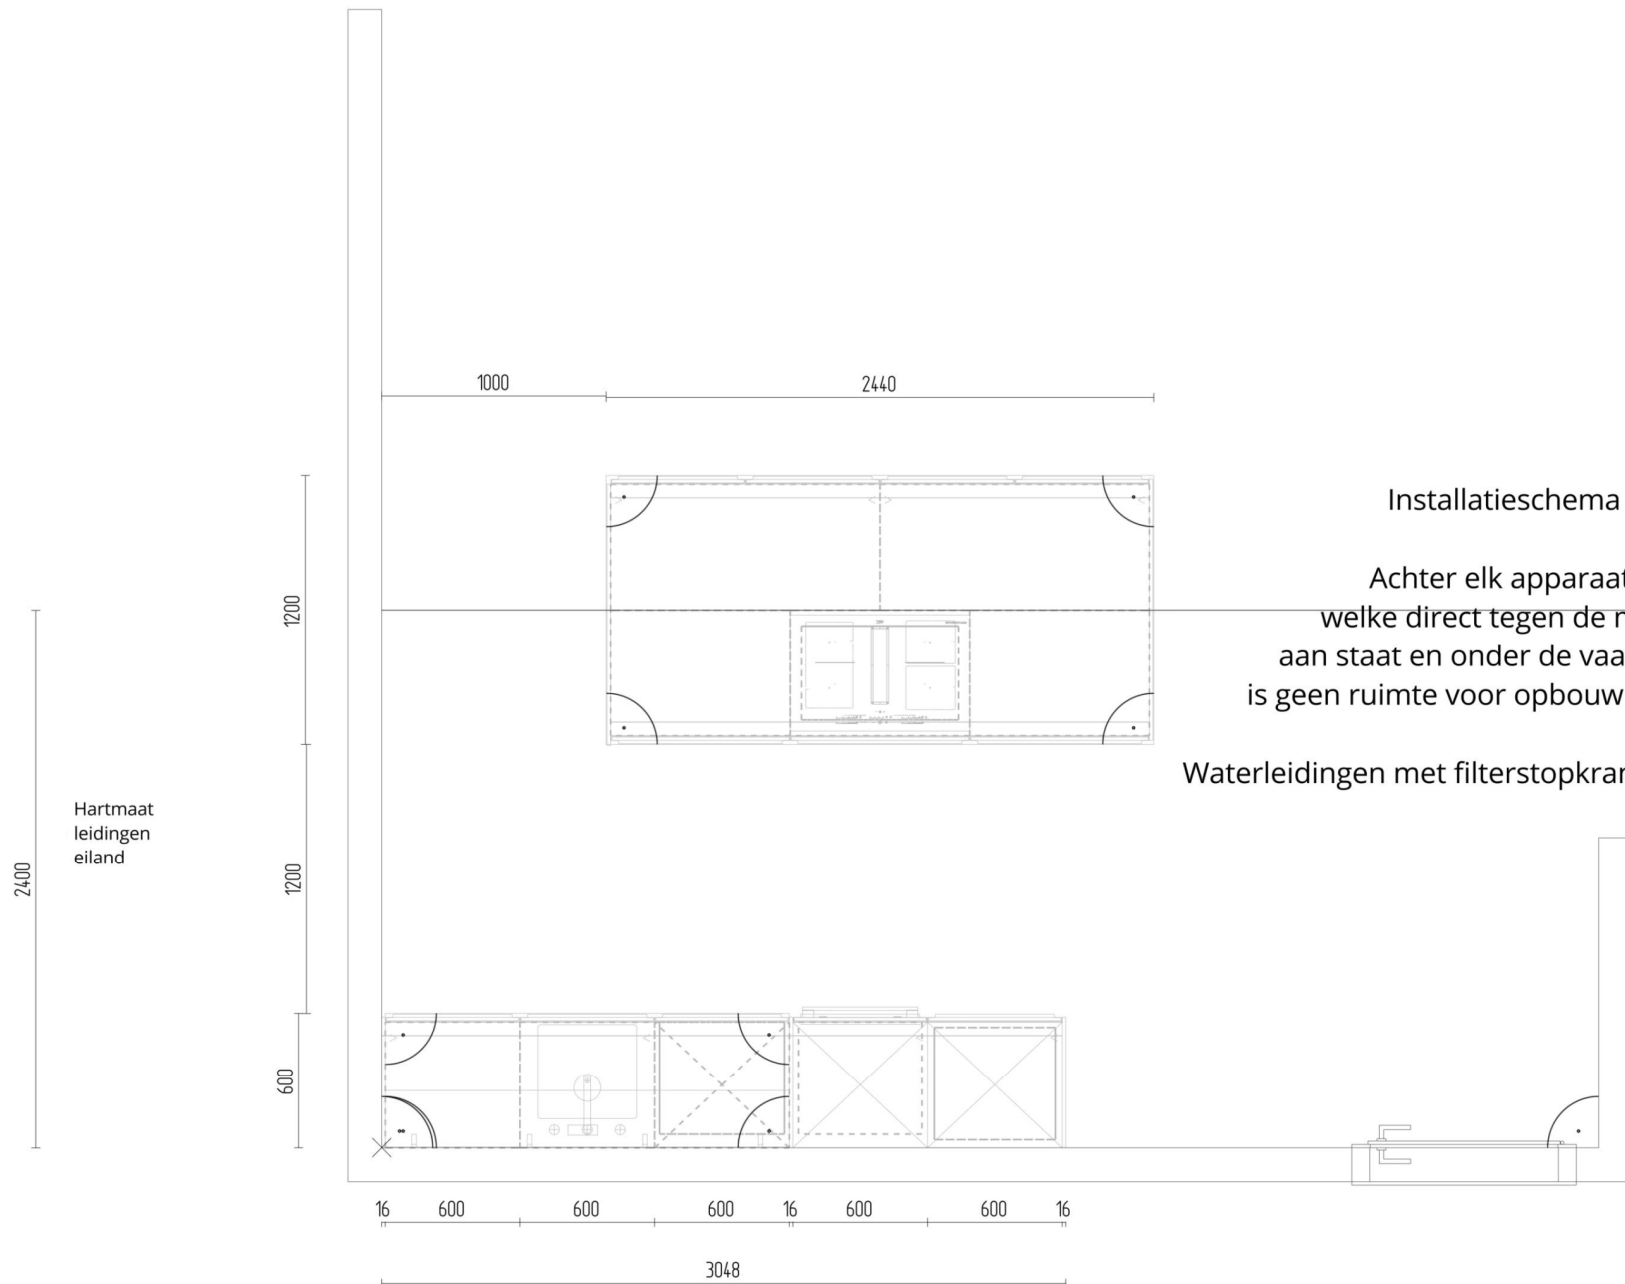


Martens Keukens
Oosterwerf 6
1911 JB UITGEEST
0251-312106

Ontwerp: 20261682
Verkoper: Gijs Jan Stam
Datum: gijsjan@martenskeukens.nl
24-08-2026

Naam: Lidwina Plantsoen Project
Aflever adres: Bnr 37 Lidwina
Spanbroek

MARTENS
KEUKENS SINCE 1958

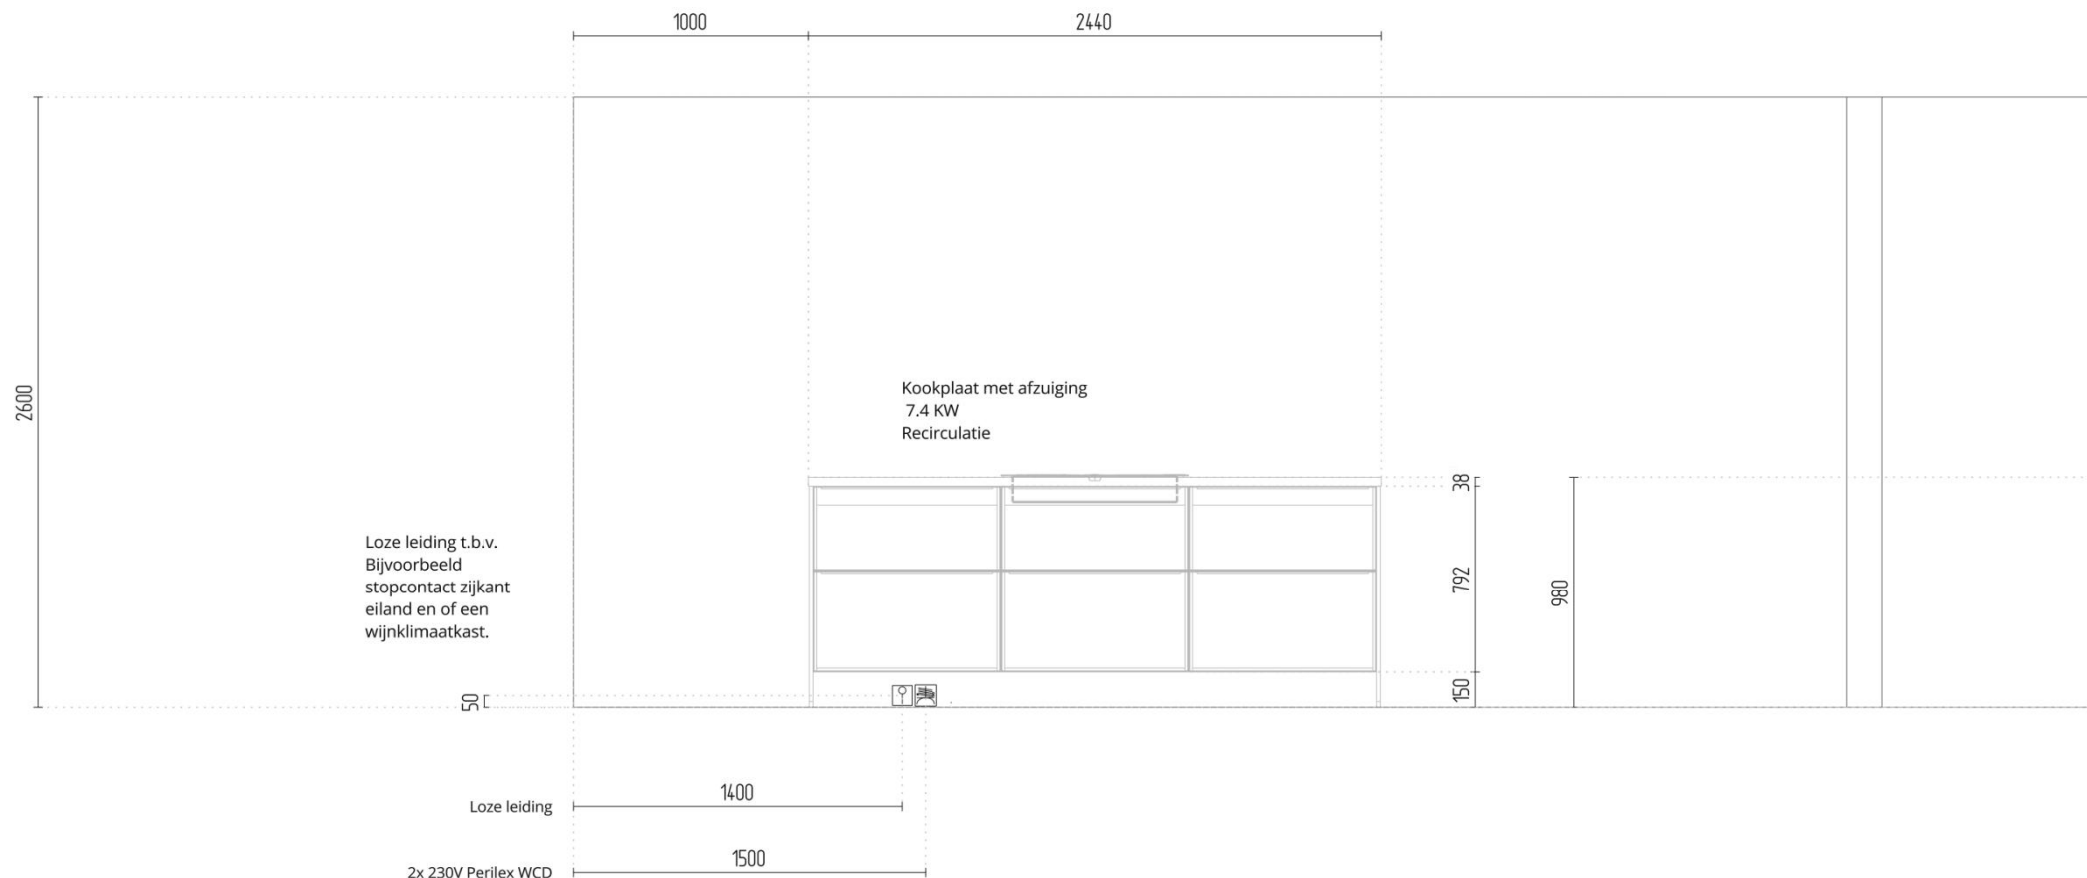

Martens Keukens
Oosterwerf 6
1911 JB UITGEEST
0251-312106

Ontwerp: 20261682
Verkoper: Gijs Jan Stam
gijsjan@martenskeukens.nl
Datum: 24-08-2026

Naam: Lidwina Plantsoen Project
Aflever adres: Bnr 37 Lidwina
Spanbroek

